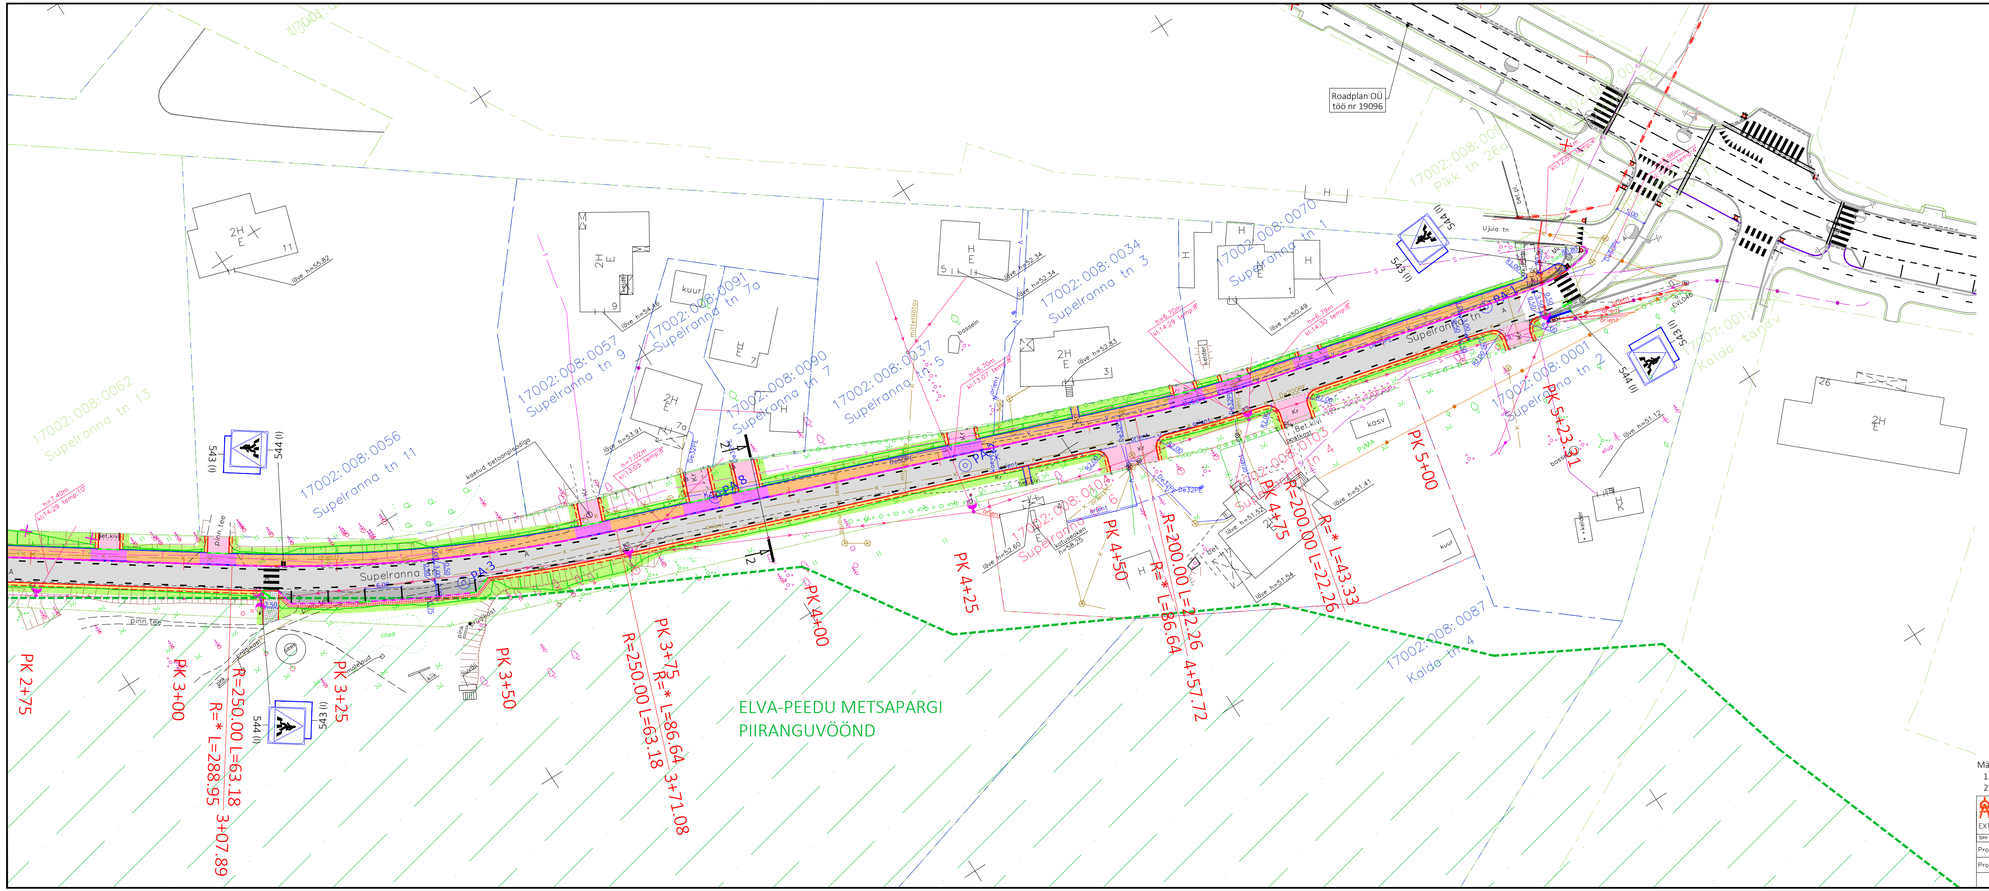

TINGMÄRGID

- PROJEKTEERITUD TEE TELG
- PROJEKTEERITUD KATTE SERV
- PROJEKTEERITUD PEENRA SERV
- PROJEKTEERITUD SÕIDUTEE BETOONÄÄREKIVI (80x15x29cm; h=12cm)
- PROJEKTEERITUD SÕIDUTEE BETOONÄÄREKIVI (80x15x29cm; h=4cm)
- PROJEKTEERITUD SÕIDUTEE BETOONÄÄREKIVI (80x15x29cm; h=1,5cm)
- PROJEKTEERITUD SÕIDUTEE BETOONÄÄREKIVI (80x15x29cm; h=0cm)
- PROJEKTEERITUD KÕNNITEE BETOONÄÄREKIVI (80x8x20cm; h=0cm)
- PROJEKTEERITUD BETOONPLAADID (30x30x6cm)
- PROJEKTEERITUD SÕIDUTEE (TÜÜP I)
- PROJEKTEERITUD SÕIDUTEE (TÜÜP II)
- PROJEKTEERITUD BETOONKIVIKATTEGA KÕNNITEE (TÜÜP III)
- PROJEKTEERITUD BETOONKIVIKATTEGA MAHASÕIT (TÜÜP IV)
- PROJEKTEERITUD ASFALTKATTEGA MAHASÕIT (TÜÜP V)
- PROJEKTEERITUD ASFALTKATTEGA KÕNNITEE (TÜÜP VI)
- PROJEKTEERITUD GRANIITSÕELMETEST KATE (TÜÜP VIII)
- PROJEKTEERITUD TEEPEENAR
- PROJEKTEERITUD HALJASALA
- LIKVIDEERITAV OBJEKT
- LIKVIDEERITAV HALJASTUS
- PROJEKTEERITUD RAADAMINE
- PROJEKTEERITUD TEEKATTEMÄRGISTUS
- PROJEKTEERITUD LIIKLUSMÄRGI POST
- PROJEKTEERITUD NÕLV KALDEGA 1:2
- PROJEKTEERITUD NÕLV KALDEGA 1:1,5
- PROJEKTEERITUD LIIKLUSMÄRK
- LIIKLUSMÄRGI SUURUSGRUPP

221 (I)

INSENERIMAAILM OÜ TINGMÄRGID

- MASTI TÕMMITS
- METALLIST TEEVALGUSTUSMAST VALGUSTIGA KAABLITRASSIL
- PUIDUST TEEVALGUSTUSMAST VALGUSTIGA
- PROJEKTEERITUD KORDUMAANDUSPAIGALDIS
- ÜLEKÄIGURAJAVALGUSTI MASTIL KAABLITRASSIL
- DEMONTEERITAV OBJEKT
- VALGUSTUSE ÕHUKAABELIIN

Märkuses:
1. Geodeetiline alusplaan on koostatud WeW OÜ poolt töö nr GEO-059-21. Koordinaadid L-Est '97 ja kõrgused EH2000 süsteemis.
2. Tänavavalgustuse lahendus on koostatud Insenerimaailm OÜ poolt töö nr 210101.

EXTech Design OÜ	OBJEKT: Supelranna tänava rekonstrueerimise ehitusprojekt	JOONIS: Asendiplaan			
	AADRESS: Supelranna tänav, Elva linn Elva vald, Tartu maakond	TÖÖ NR. 2139	MÕÕTKAVA 1:500	JOONISE KUUPÄEV 12.04.2021	JOONISE NR. TL-4-03
Projektijuht I.Kustavus	TELLIJA: Elva Vallavalitsus	ETAPP: PP	FORMAAT 2xA3	MUUTMISE KUUPÄEV 13.09.2021	LEHT/LEHTI 1/1
Projekteerija K.Volk					