Lõige 1-1

PK 1+50

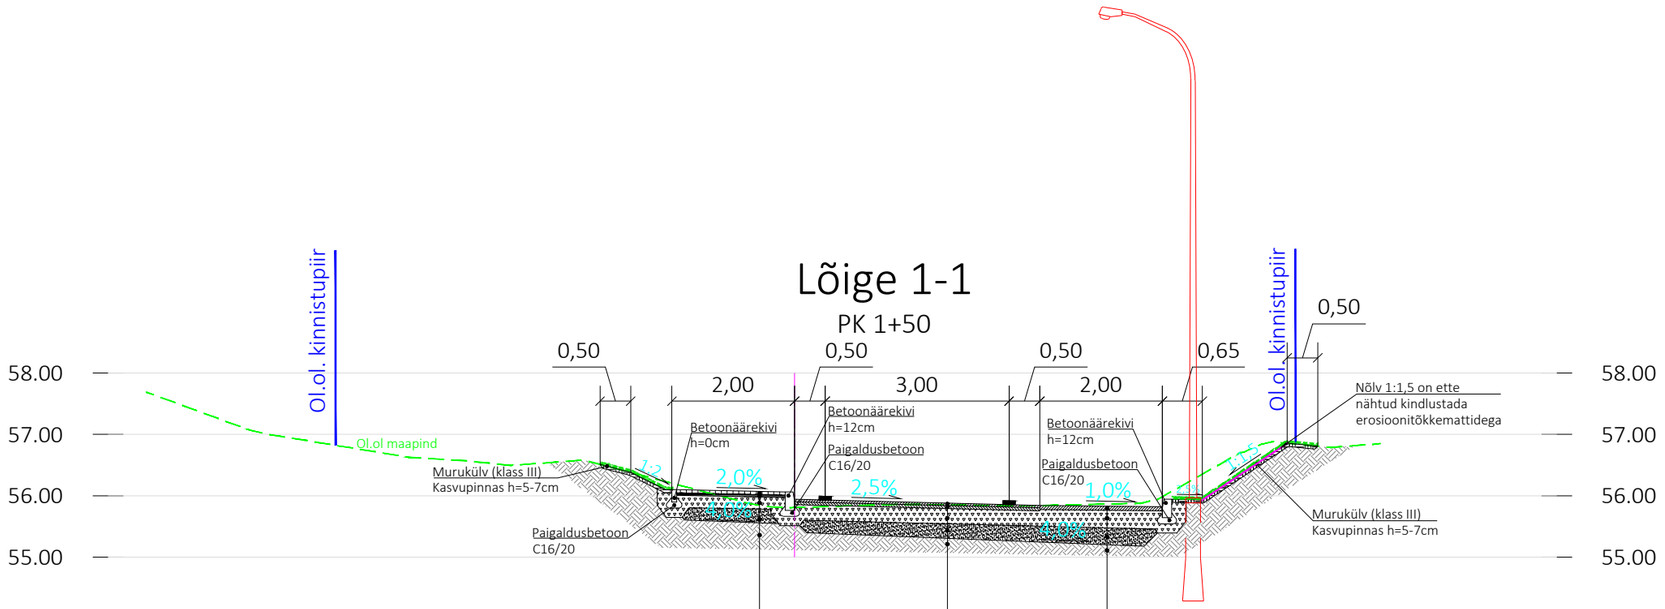

Tüüp III	
Betoonkivi	6cm
Paigalduskiht	3cm
Killustikalus fr 4/63	20cm
Dreenkiht	min 20cm
Täitepinnas (vajadusel)	
Tihendatud aluspinnas	

Tüüp II	
AC 16 surf 70/100	7cm
Killustikalus fr 4/63	25cm
Dreenkiht	min 20cm
Täitepinnas (vajadusel)	
Tihendatud aluspinnas	

Tüüp I	
AC 16 surf 70/100	4cm
AC 20 base 70/100	5cm
Killustikalus fr 4/63	25cm
Dreenkiht	min 20cm
Täitepinnas (vajadusel)	
Tihendatud aluspinnas	

Lõige 2-2

PK 3+95

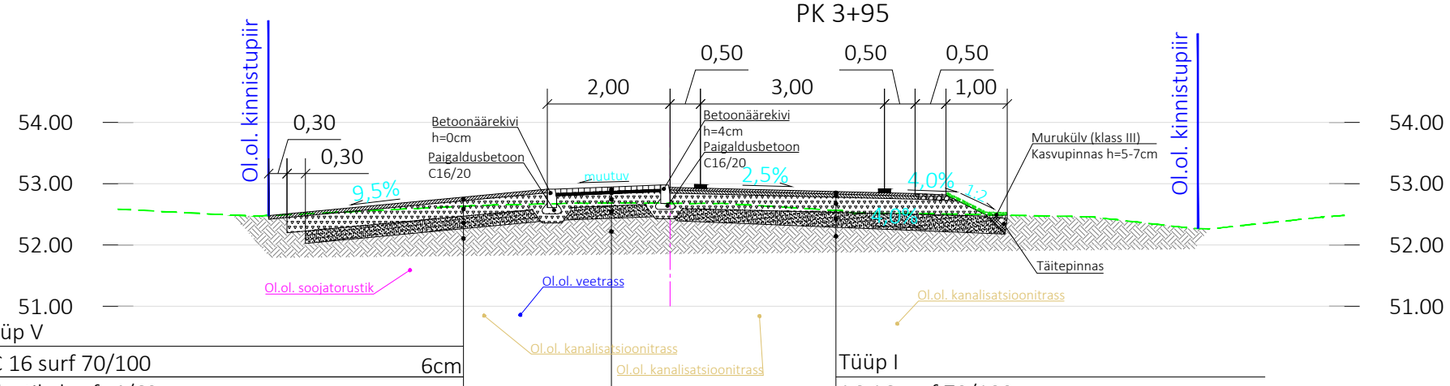

Tüüp V	
AC 16 surf 70/100	6cm
Killustikalus fr 4/63	25cm
Dreenkiht	min 20cm
Täitepinnas (vajadusel)	
Tihendatud aluspinnas	

Tüüp IV	
Betoonkivi	8cm
Paigalduskiht	3cm
Killustikalus fr 4/63	20cm
Dreenkiht	min 20cm
Täitepinnas (vajadusel)	
Tihendatud aluspinnas	

Tüüp I	
AC 16 surf 70/100	4cm
AC 20 base 70/100	5cm
Killustikalus fr 4/63	25cm
Dreenkiht	min 20cm
Täitepinnas (vajadusel)	
Tihendatud aluspinnas	

Märkus: Materjalide nõuded on välja toodud seletuskirjas.

EXTech Design OÜ
REG: 11967596
GSM: +372 53474036
E-POST: info@extech.ee
MTR REG NR:
• EEP003308
• ELK000013 EPE001016
SIHI TN 122, 10918 TALLINN, HARJU MAAKOND
Projektijuht I.Kustavus
Projekteerija K.Volk

OBJEKT	JOONIS			
Supelranna tänava rekonstrueerimise ehitusprojekt	Katendi konstruktiivsed lõiked			
AADRESS	TÖÖ NR.	MÕÕTKAVA	LOOMISE KUUPÄEV	JOONISE NR.
Supelranna tänav, Elva linn Elva vald, Tartu maakond	2139	1:100	03.08.2021	TL-6-02
TELLIJA	STAADIUM	FORMAAT	MUUTMISE KUUPÄEV	LEHT/LEHTI
Elva Vallavalitsus	PP	A3	13.09.2021	1/1