Lõige PK 2+57

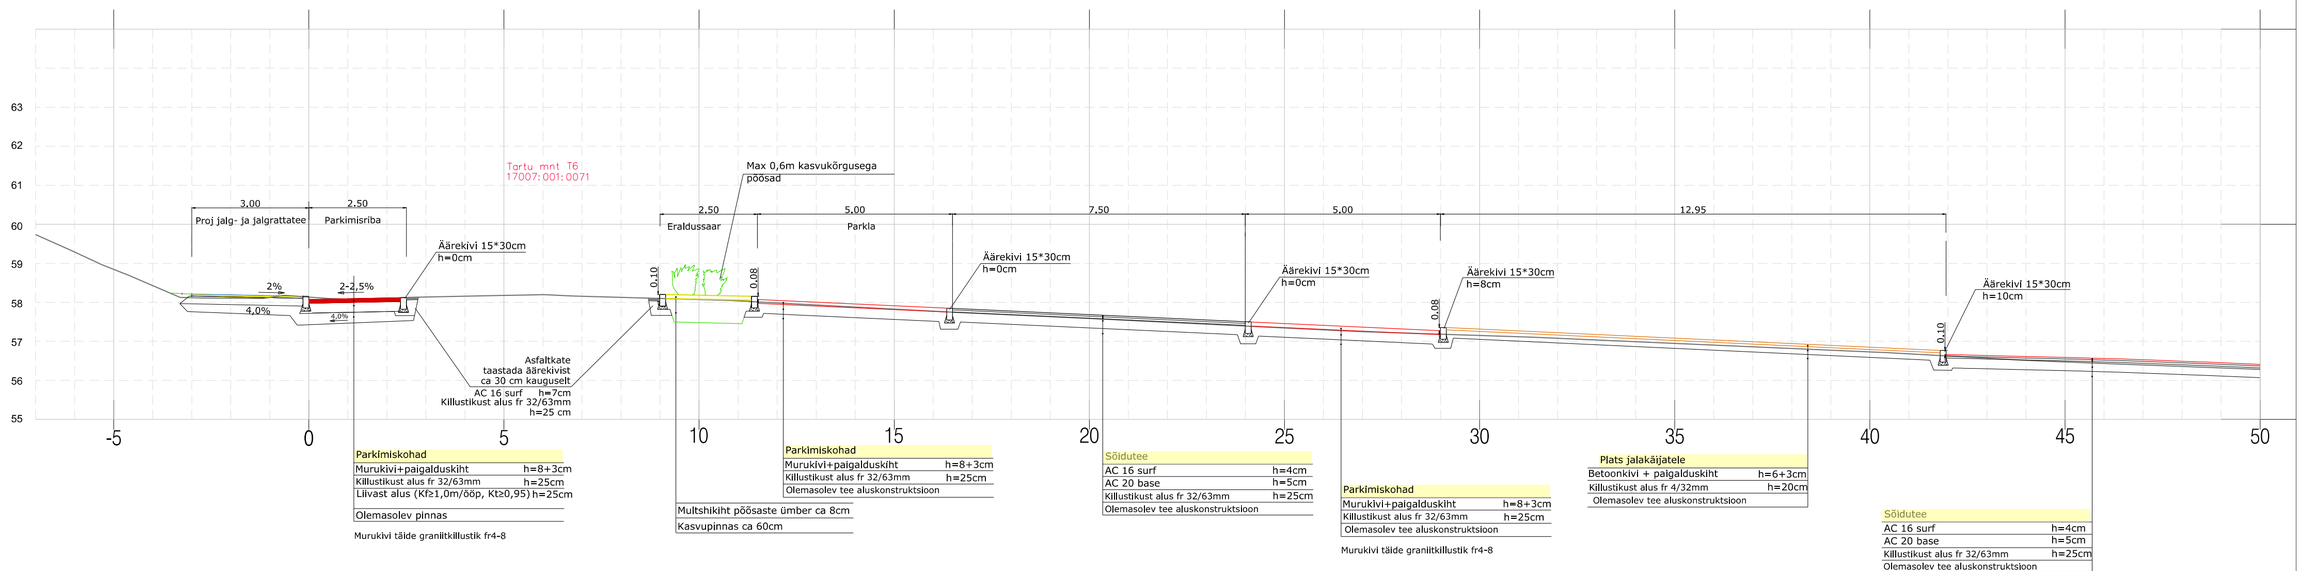

Parkimiskohad

Murukivi+paigalduskiht	h=8+3cm
Killustikust alus fr 32/63mm	h=25cm
Liivast alus (Kf≥1,0m/ööp, Kt≥0,95)	h=25cm
Olemasolev pinnas	

Murukivi tälde graniitkillustik fr4-8

Multshikiht pöösaste ümber ca 8cm

Kasvupinnas ca 60cm

Parkimiskohad

Murukivi+paigalduskiht	h=8+3cm
Killustikust alus fr 32/63mm	h=25cm
Olemasolev tee aluskonstruktsioon	

Sõidutee

AC 16 surf	h=4cm
AC 20 base	h=5cm
Killustikust alus fr 32/63mm	h=25cm
Olemasolev tee aluskonstruktsioon	

Parkimiskohad

Murukivi+paigalduskiht	h=8+3cm
Killustikust alus fr 32/63mm	h=25cm
Olemasolev tee aluskonstruktsioon	

Murukivi tälde graniitkillustik fr4-8

Plats jalakäijatele

Betoonkivi + palgalduskiht	h=6+3cm
Killustikust alus fr 4/32mm	h=20cm
Olemasolev tee aluskonstruktsioon	

Sõidutee

AC 16 surf	h=4cm
AC 20 base	h=5cm
Killustikust alus fr 32/63mm	h=25cm
Olemasolev tee aluskonstruktsioon	

Tinter-Projekt OÜ
Turu tn 34
51004, Tartu
Tel. 7 475 333
info@tinterprojekt.ee

Amet:	Nimi:	Allkiri:
Projektijuht:	Indrek Lensment	
Projekteerija:	Jelena Tapner	
Projekteerija:	Arvo Vahtra	

Töö nimetus: Tartu mk, Elva linn, Tartu mnt jalg- ja jalgrattatee ümberehitus

Töö Tellija: Elva Vallavalitsus

Joonise nimetus: Tüüpristlõiked

Kuupäev:	Joonise number:	Staadium:	Mõõtkava:	Töö nr:
15.01.2024	4.3	PP	1:100	53-22-TP