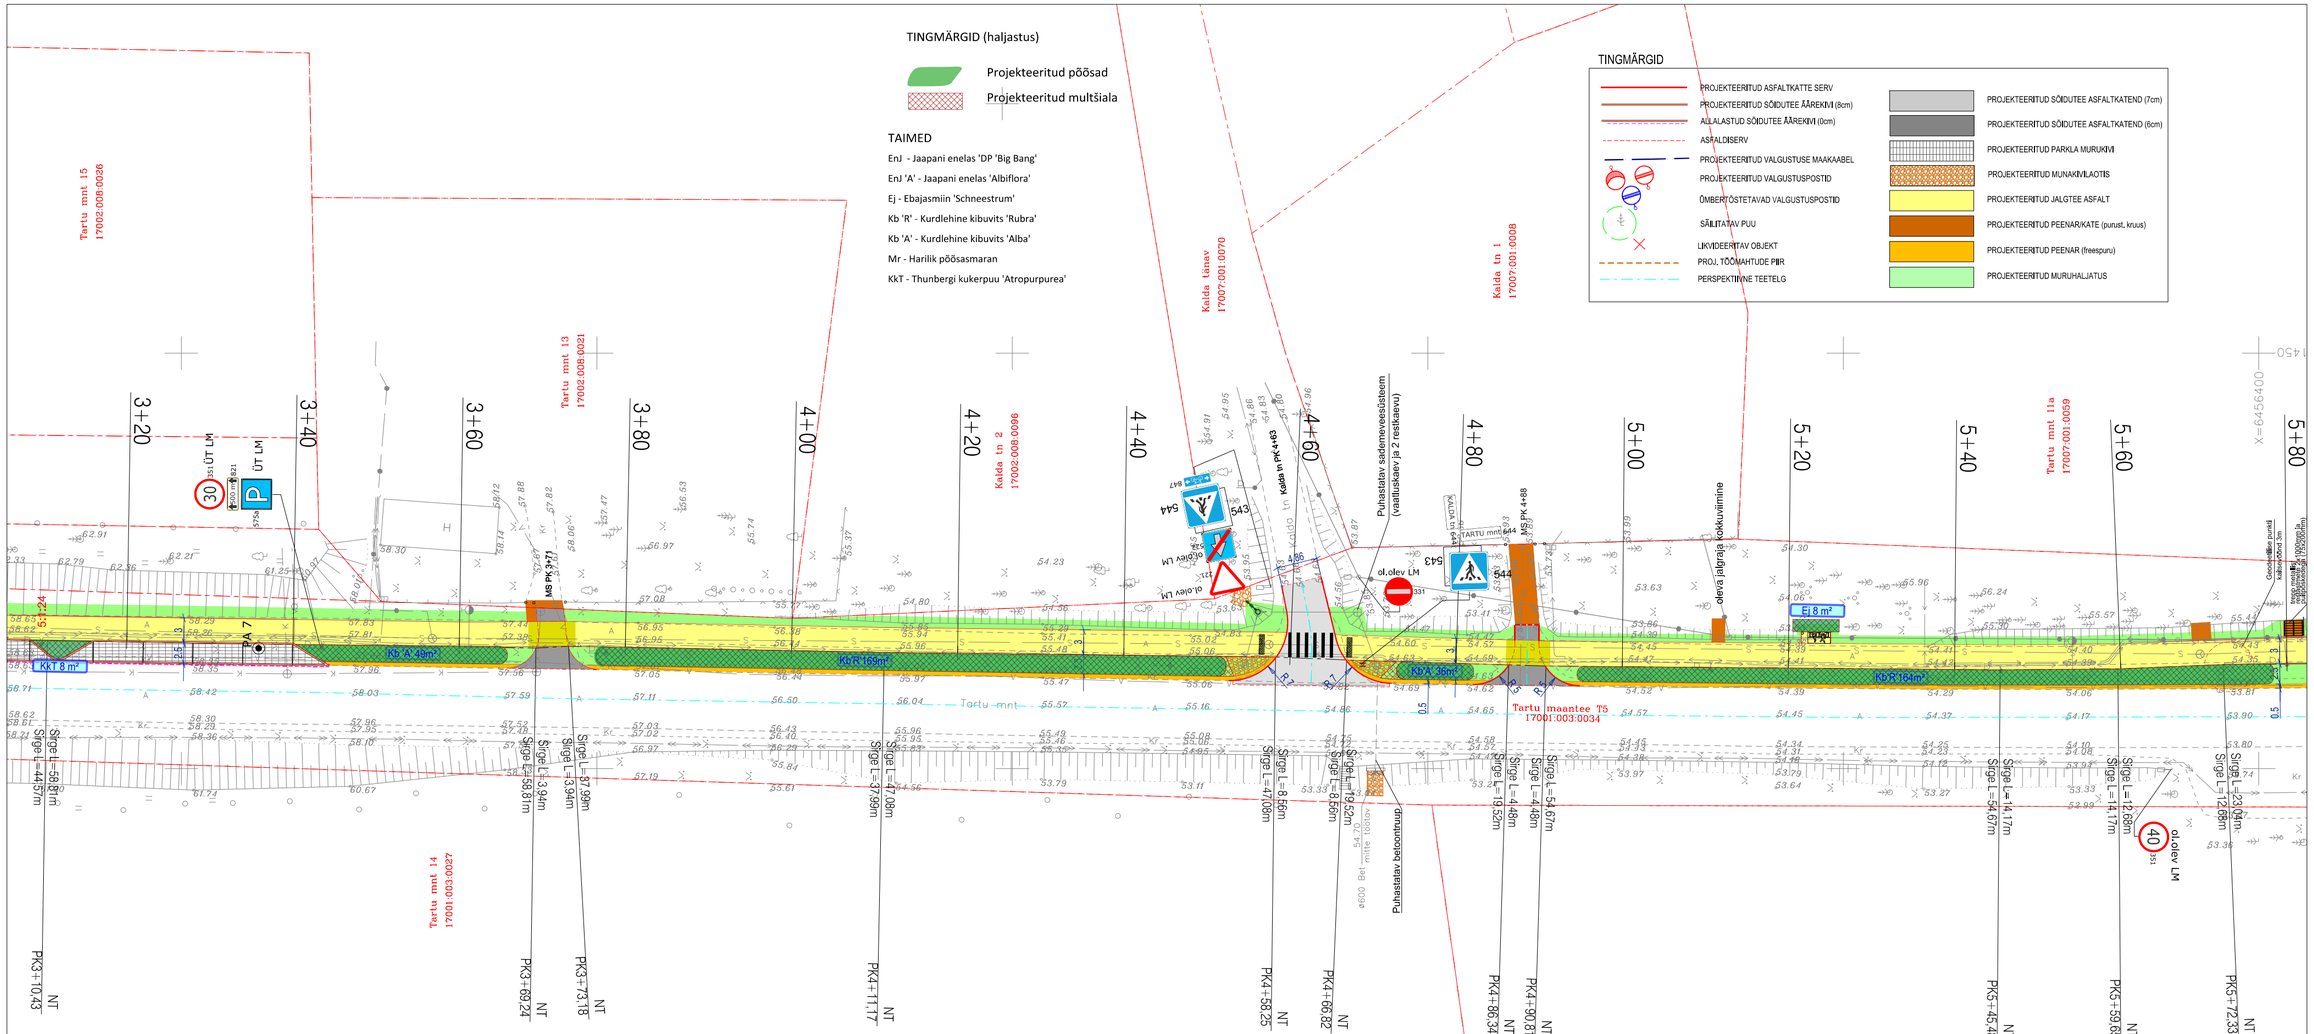

Märkused:
1. Geodeetiline alsplaan on koostatud Tinter-Projekt OÜ poolt oktoobris 2023 aastal. Töö nr 27-23-GEO. Mõõdistatud koordinaatide süsteemis L-Est'97 ja kõrgused EH2000 süsteemis. Vastutav spetsialist Ever Kiiver.
2. Plaanil kajastatud AB Artes Terrae poolt koostatud haljastuse projekt töö nr. 24020KP2

Tinter-Projekt OÜ		
Turu 34, 51004 Tartu	Tel. 7 475 333	
Reg 10149499	kristiina@tinterprojekt.ee	
Amet:	Nimi:	Allkiri:
Projektijuht	Indrek Lensment	
Projekteerija:	Jelena Tapner	
Projekteerija:	Arvo Vahtra	

Töö nimetus:	Elva linn, Tartu mnt kergliiklustee ümberehitus Põhiprojekt
Töö Tellija:	Elva Vallavalitsus
Joonise nimetus:	ASENDIPLAAN, KATENDID

Kuupäev:	Joonise number:	Staadium:	Mõõtkava:	Töö nr:
16.01.2024	2-3	PP	1:500	53-23-TP

TINTER-PROJEKT