TINGMÄRGID

	PROJEKTEERITUD ASFALTKATTE SERV
	PROJEKTEERITUD SÕIDUTEE ÄÄREKIVI (8cm)
	PROJEKTEERITUD SÕIDUTEE ÄÄREKIVI (10cm)
	ALLALASTUD SÕIDUTEE ÄÄREKIVI (0cm)
	PROJEKTEERITUD GRANIIT ÄÄREKIVI (3cm)
	PROJ. ASFALDISERV OLEVA ASFALDI VASTAS
	SÄILITATAV/KAITSTAV PUU
	SÄILITATAV/KAITSTAV PUU
	LIKVIDEERITAV OBJEKT
	PROJEKTEERITUD TÖÖMAHTUDE PIIR
	PERSPEKTIIVNE TEETELG
	PROJEKTEERITUD KÕRGHALJASTUS
	PROJEKTEERITUD SÕIDUTEE ASFALTKATEND (7cm)
	PROJEKTEERITUD SÕIDUTEE ASFALTKATEND (6cm)
	PROJEKTEERITUD JALGTEE BETOONKIVI
	PROJEKTEERITUD JALGTEE ASFALT
	PROJEKTEERITUD PEENAR (freespuru)
	PROJEKTEERITUD MURUHALJATUS
	PROJEKTEERITUD VALGUSTUSE MAAKAABEL
	PROJEKTEERITUD VALGUSTUSPOSTID
	ÜMBERTÕSTETAVAD VALGUSTUSPOSTID

TINGMÄRGID (haljastus)

	Projekteeritud põõsad
	Projekteeritud multšiala

TAIMED

EnJ - Jaapani enelas 'DP Big Bang'
EnJ 'A' - Jaapani enelas 'Albiflora'
Ej - Ebajasmiin 'Schneestrum'
Kb 'R' - Kurdlehine kibuvits 'Rubra'
Kb 'A' - Kurdlehine kibuvits 'Alba'
Mr - Harilik põõsasmaran
KkT - Thunbergi kukerpuu 'Atropurpurea'

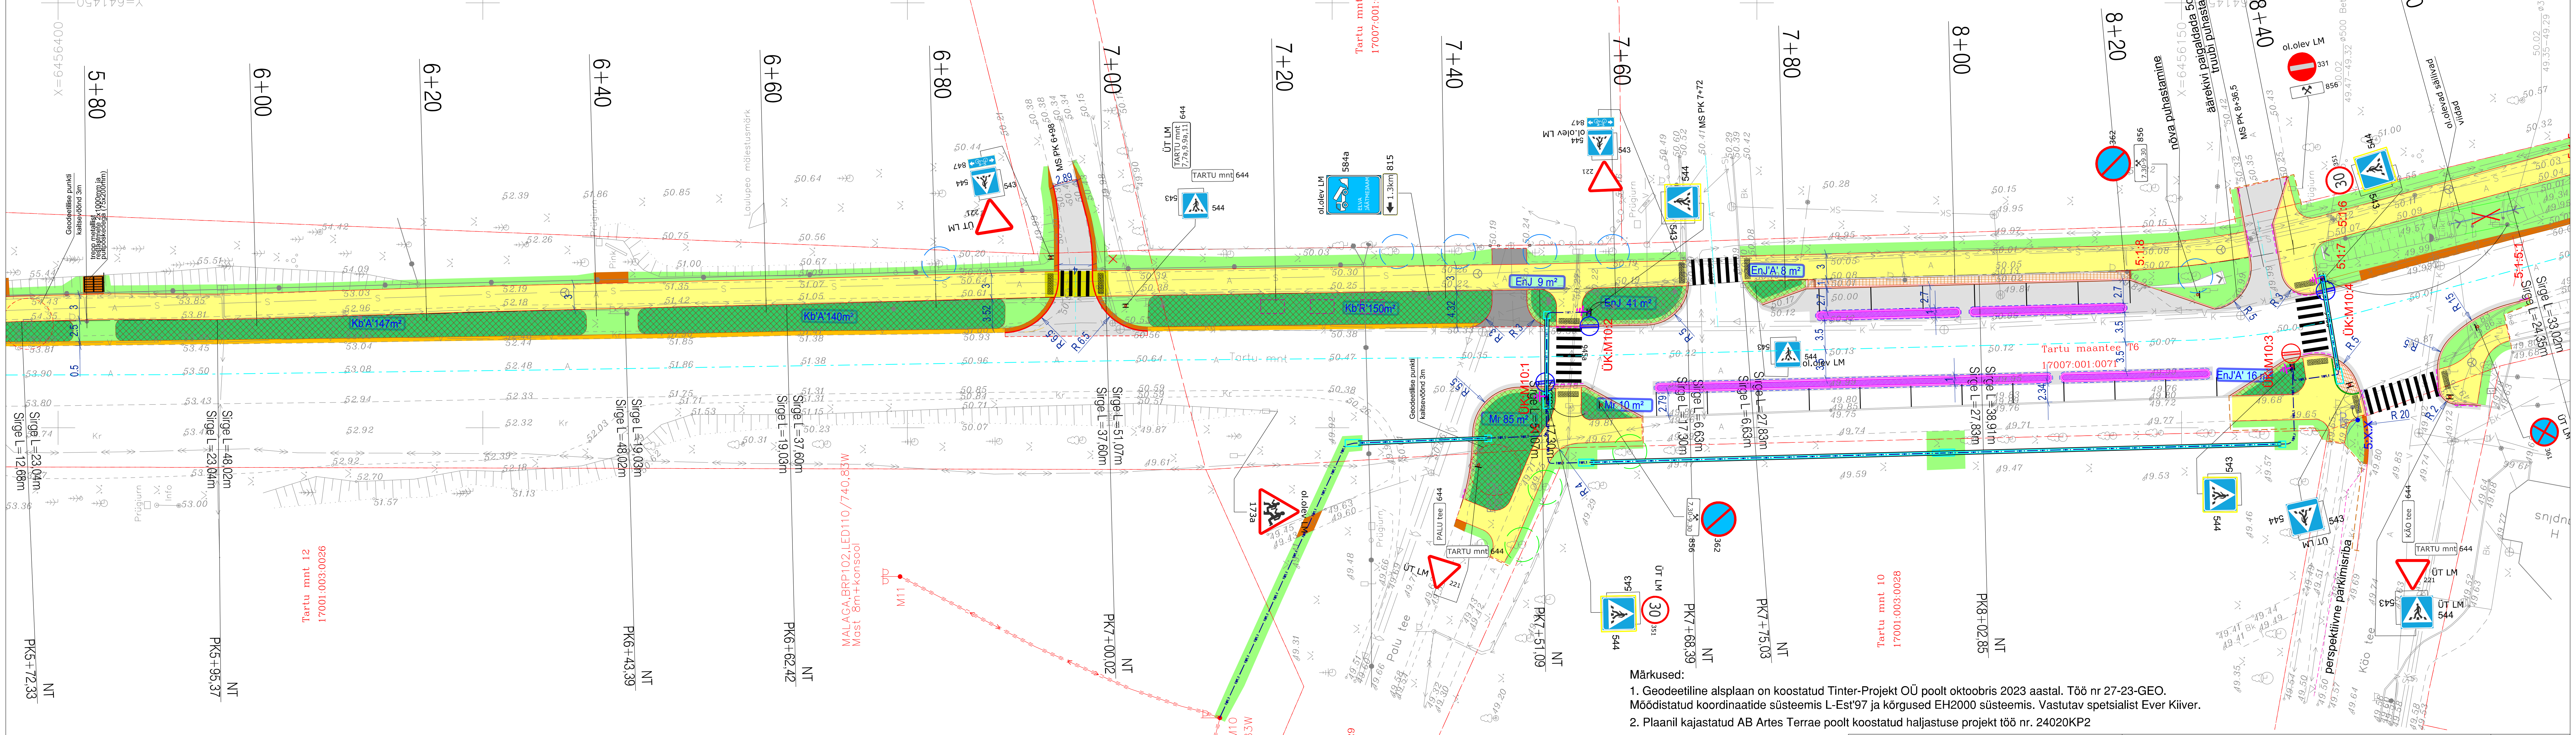

Märkused:

1. Geodeetiline alsplaan on koostatud Tinter-Projekt OÜ poolt oktoobris 2023 aastal. Töö nr 27-23-GEO. Mõõdistatud koordinaatide süsteemis L-Est'97 ja kõrgused EH2000 süsteemis. Vastutav spetsialist Ever Kiiver.
2. Plaanil kajastatud AB Artes Terrae poolt koostatud haljastuse projekt töö nr. 24020KP2

Tinter-Projekt OÜ
Turu 34, 51004 Tartu
Reg 10149499
Tel. 7 475 333
kristiina@tinterprojekt.ee

Amet:	Nimi:	Allkiri:
Projektijuht	Indrek Lensment	
Projekteerija:	Jelena Tapner	
Projekteerija:	Arvo Vahtra	

Töö nimetus: Elva linn, Tartu mnt kergliiklustee ümberehitus Põhiprojekt

Töö Tellija: Elva Vallavalitsus

Joonise nimetus: ASENDIPLAAN, KATENDID

Kuupäev:	Joonise number:	Staadium:	Mõõtkava:	Töö nr:
05.01.2024	2-4	PP	1:500	53-23-TP

TINTER-PROJEKT