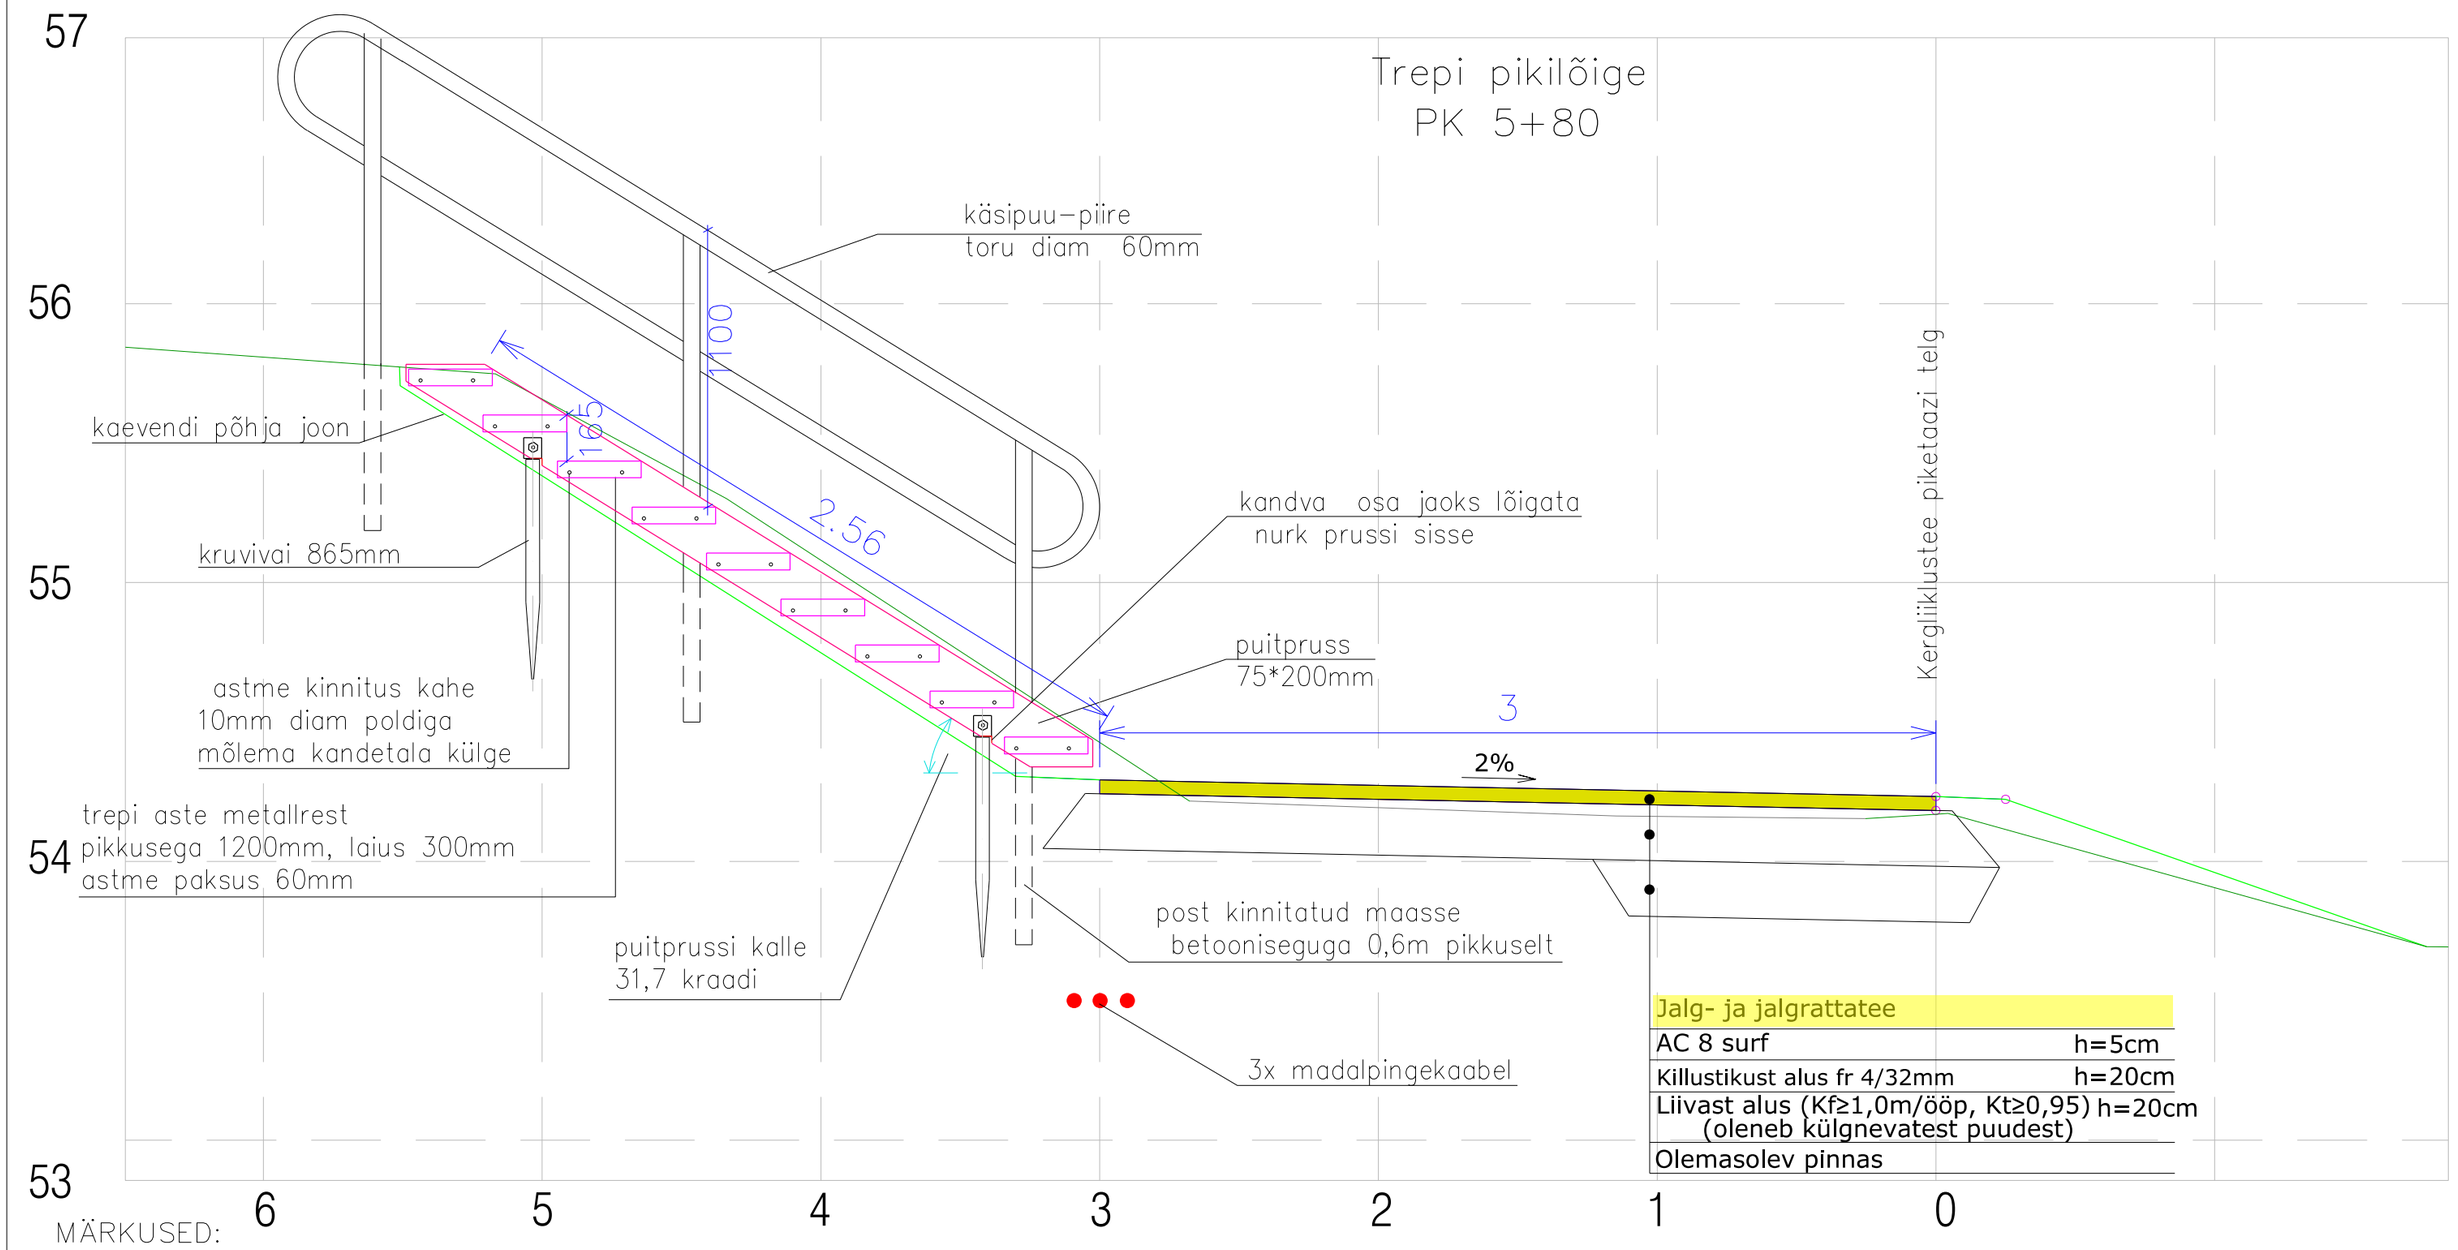

MÄRKUSED:

1. Kõigile puitosadele tuleb teha sügavimmutus puidukaitse vahendiga.
   Immutusklass A
   Lõikepinnad tuleb kohapeal katta puidukaitse vahendiga.
2. Metallastmed, käsipuu ja kruvivaiad kuumtsingitud, käsipuu lõppviimistlus värviga (toon RAL7016).
3. Kinnitusvahendid – keskkonnaklass c4
4. Enne käsipuu ning puurvaia paigaldamist teha kindlaks elektrikaablite täpne asukoht.
5. Trepp koosneb kahest marsist, astme pikkusega 1200mm ning käsipuud mõlemal pool.

Tinter-Projekt OÜ
Turu tn 34
51004, Tartu info@tinterprojekt.ee

Amet:	Nimi:	Allkiri:
Projektijuht:	Indrek Lensment	
Projekteerija:	Arvo Vahtra	

Töö nimetus:	Tartu mk, Elva linn, Tartu mnt kergliiklustee ümberehitus
Töö Tellija:	Elva Vallavalitsus
Kuupäev:	Joonise nimetus: Trepi pikilõige

Joonis:	Leht:	Staadium:	Mõõtkava:	Töö nr:
4.4	1	TP	1:20	53-23-TP

TINTER-P PROJEKT