


	Toode	Kogus
	158	3
	324	4
	331	1
	361	4
	543 & 544	2
	544 & 543	2
	679b	1
	679c	1
	684	5
	857(1)	4
	891b "Välja arvatud ehitaja loal"	1
	Post 1.5m	12
	Post 2m	4
	Piirdeaed	170jm



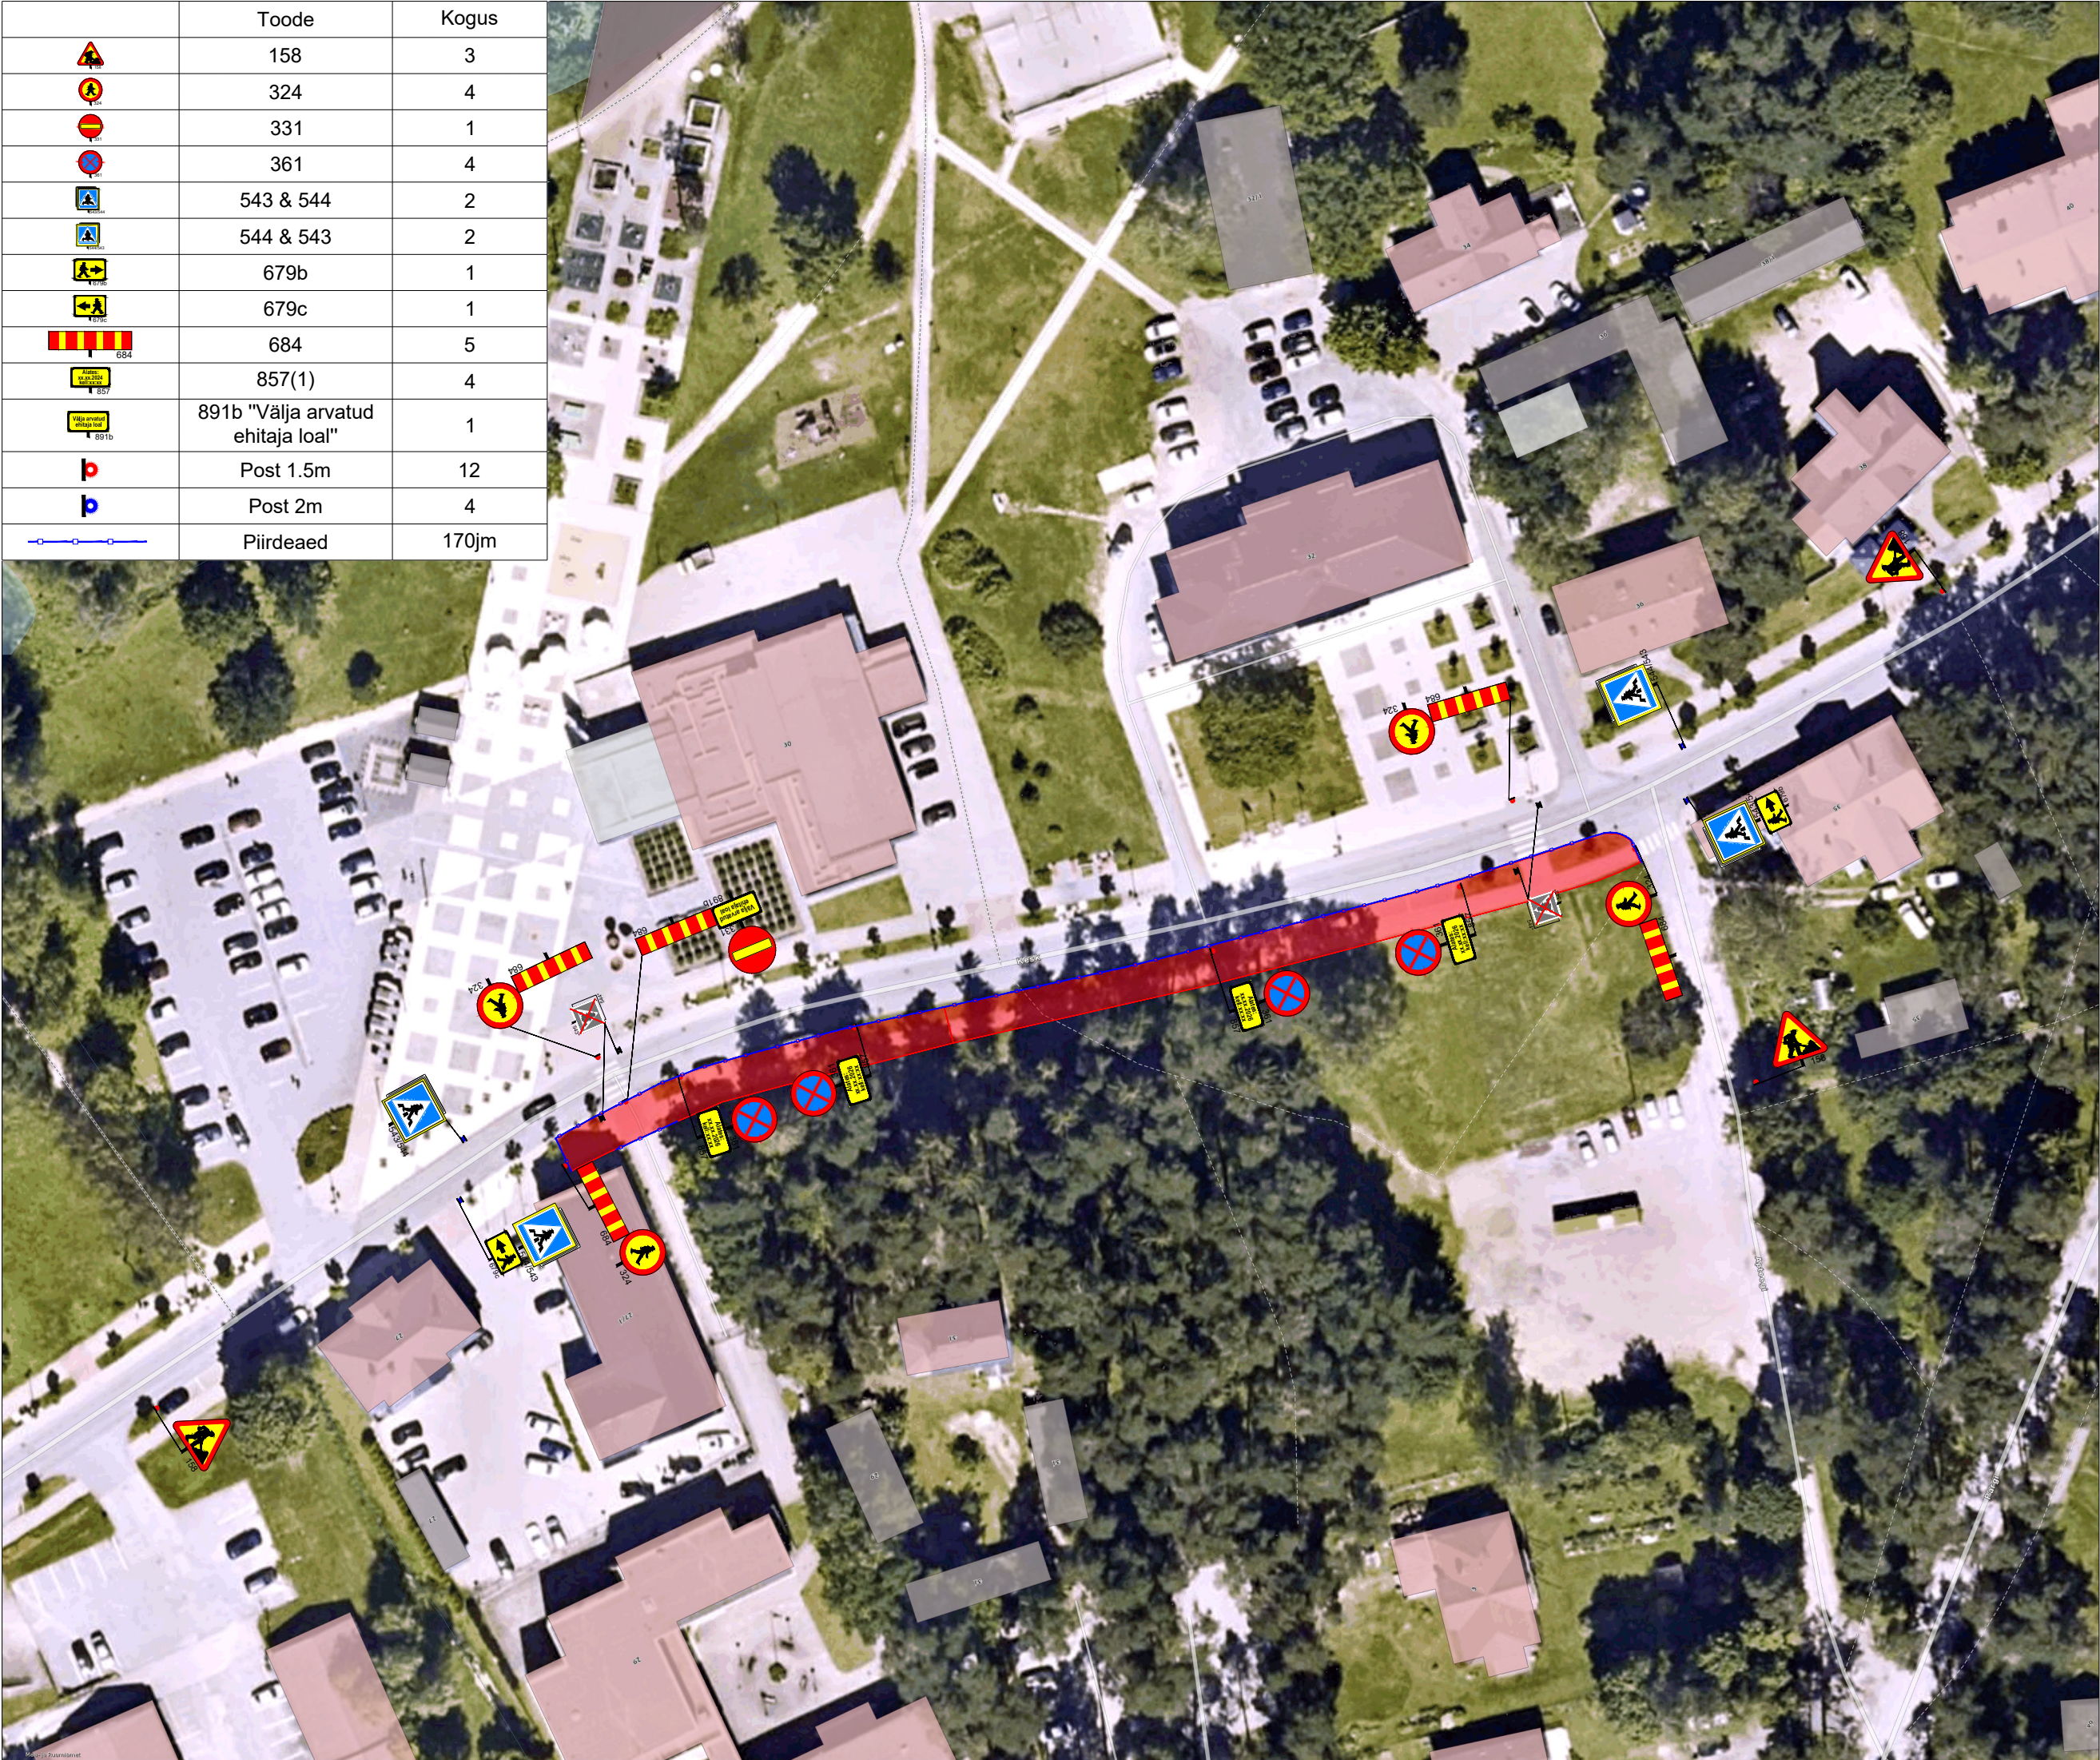

Ramudden OÜ, Reg. kood 12969700
Artelli 16/18, Tallinn.
Telefon: +372 622 9530 E-post:info@ramudden.ee

Projekti nimetus:
Kesk tn 33, Elva

Joonise nimetus:
Ajutine liikluskorraldus

Objekti asukoht:
Kesk tn 33, Elva linn, Tartu maakond

- Märkused:
- Parkimist ja peatumist keelavad märgid paigaldada 24h enne tööde algust
 - Lahtine kaevik piirata piirdeaiaga
 - Ehitaja kooskõlastab AJLK isikutega keda sulgemine vahetult puudutab, eelkõige suletaval alal elavad elanikud ja seal asuvad ettevõtted ning asutused

Kuupäev	Töö nr.	Joonise nr.
15/09/2026	GLA260914-1	1

Tellija	Tartal Grupp OÜ Sten Kaber, 513 8398, sten@tartal.ee
---------	--

Cad proj.	A. Kesküllä, Tel: +372 5871 2000
Kutsetunnistus nr. 193489 T. Rämmel Tegevusluba nr ELK000084	

- TINGMÄRGID:
-  Töötsoon
 -  Piirdeaed
 -  Ajutine liiklusmärk
 -  Ajutine liiklusmärgi post
 -  Ol.olev liiklusmärk
 -  Ol.oleva liiklusmärgi post