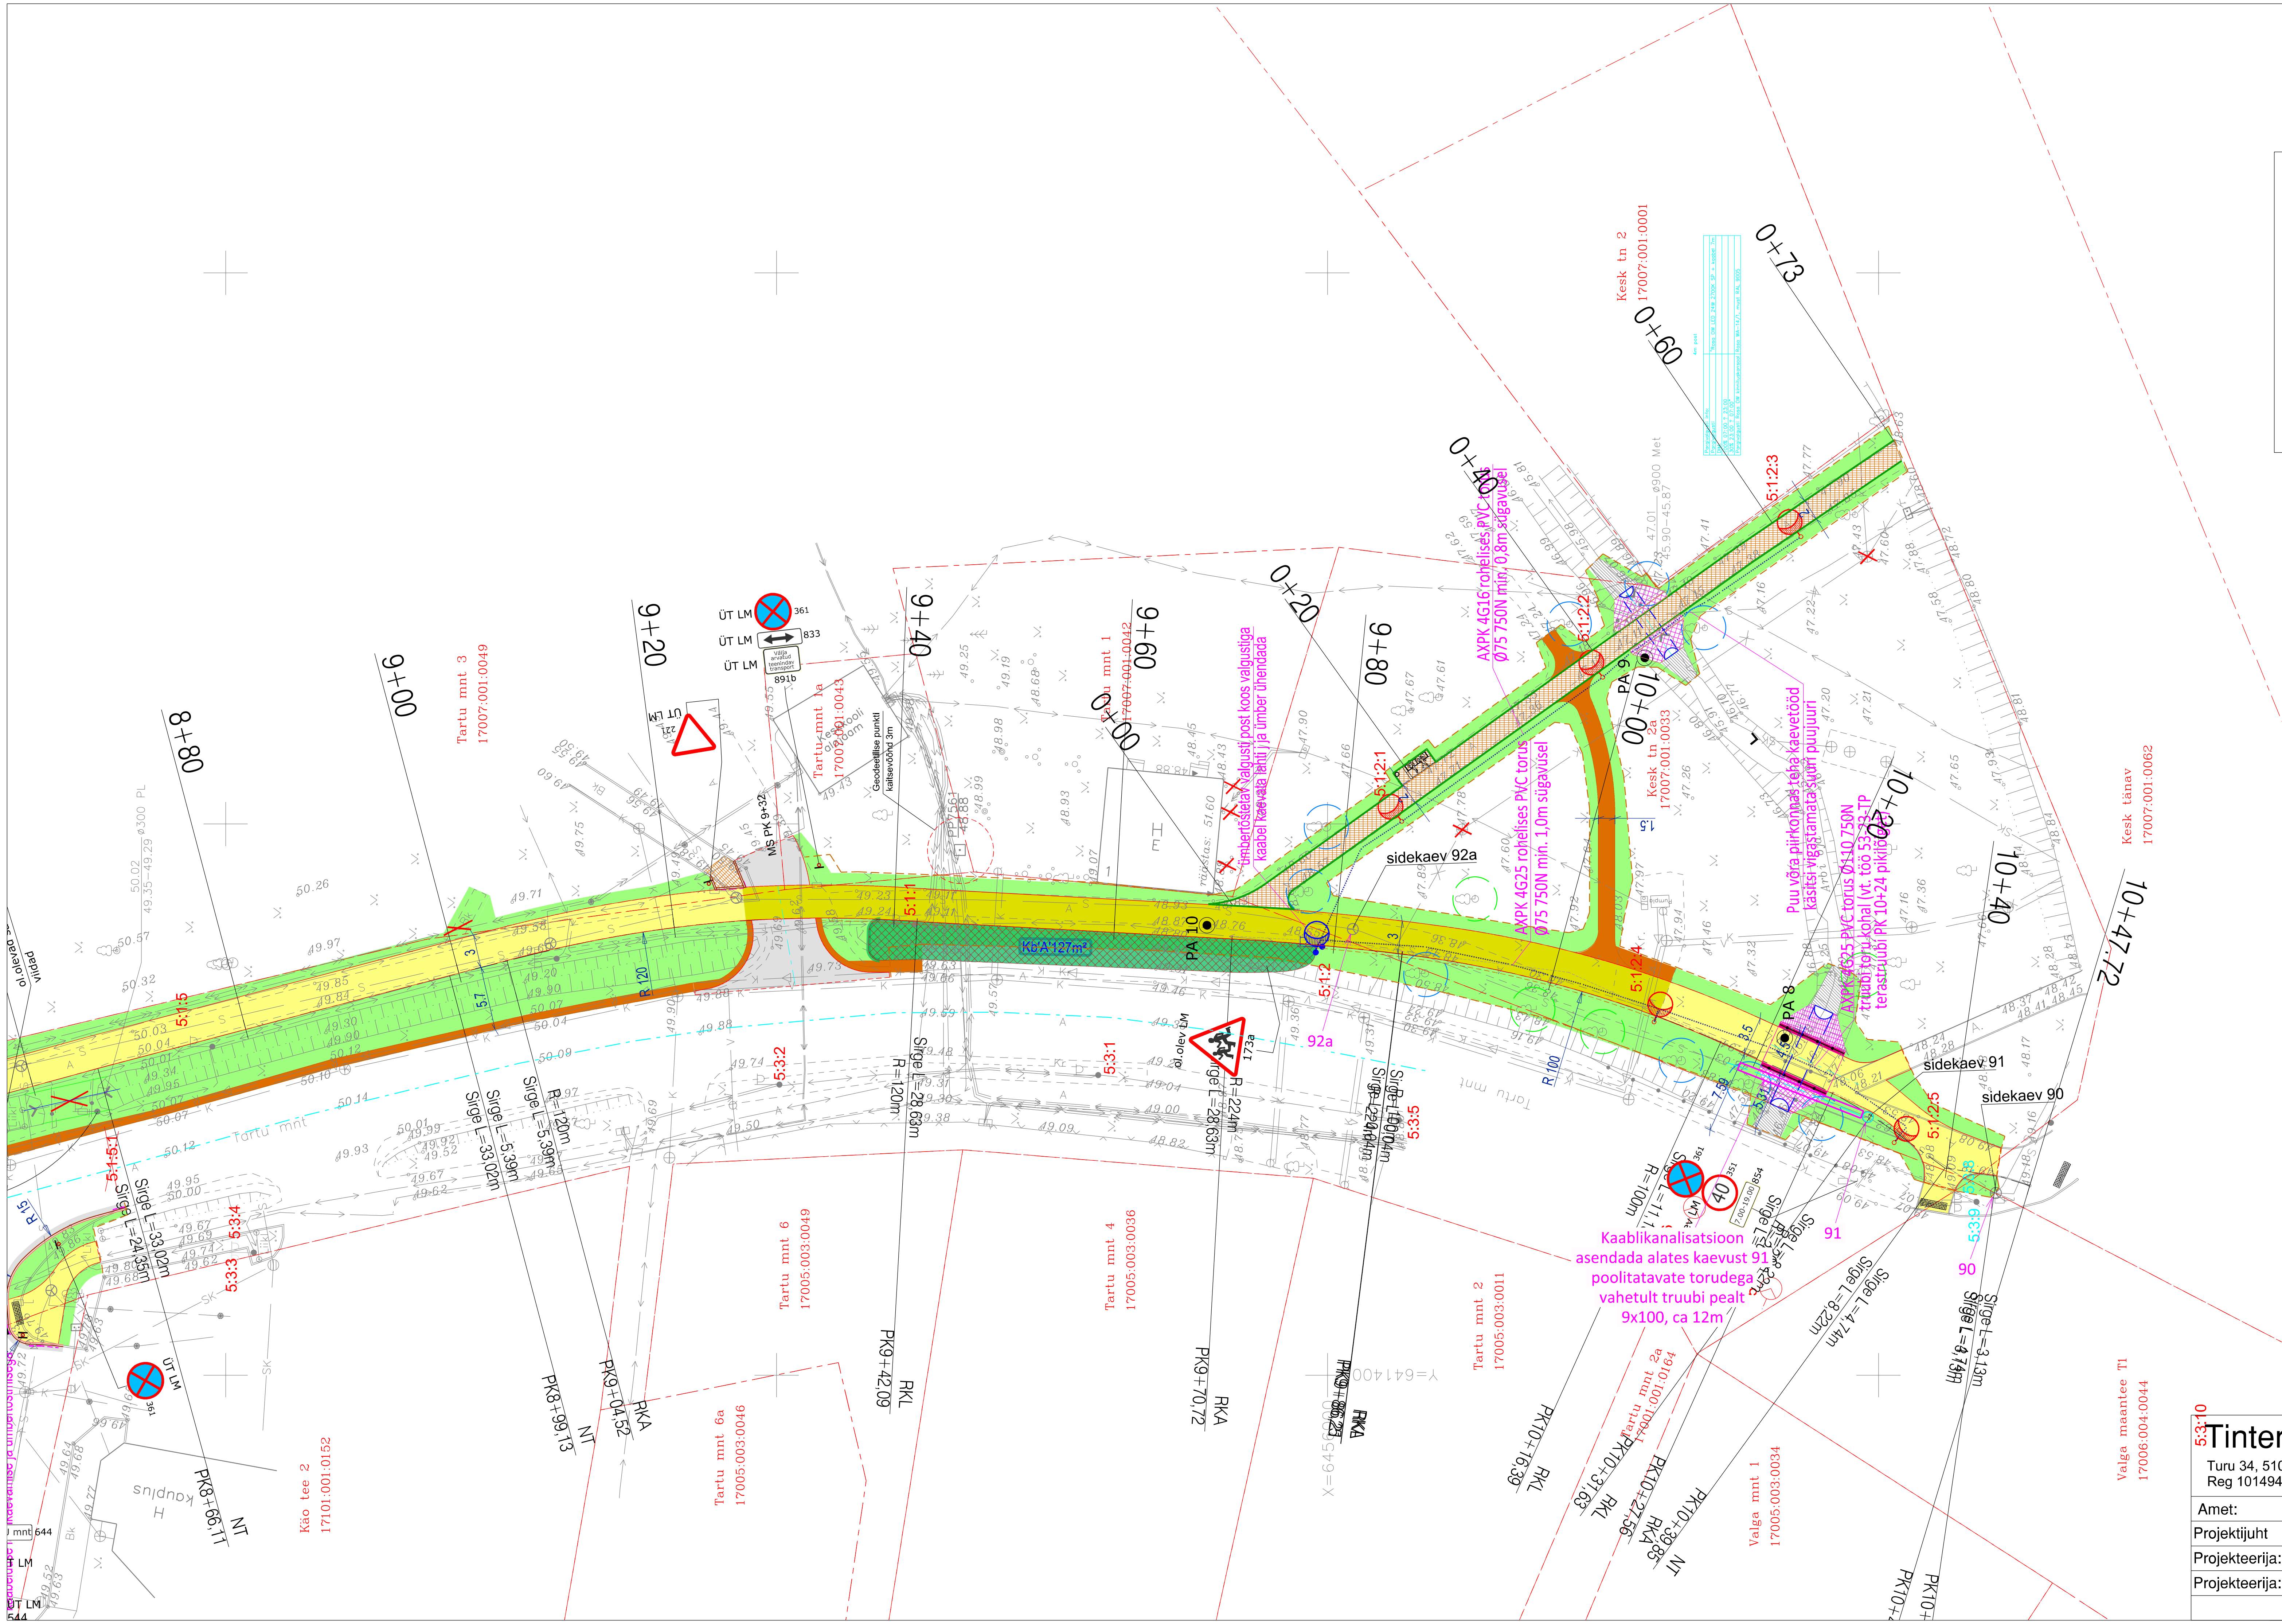

TINGMÄRGID

	PROJEKTEERITUD ASFALTKATTE SERV		PROJEKTEERITUD SÕIDUTEE ASFALTKATEND (7cm)
	PROJEKTEERITUD SÕIDUTEE ÄÄREKIVI (8cm)		PROJEKTEERITUD SÕIDUTEE ASFALTKATEND (6cm)
	PROJEKTEERITUD JALGTEE ÄÄREKIVI		PROJEKTEERITUD JALGTEE BETOONKIVI
	PROJEKTEERITUD VALGUSTUSE MAAKAABEL		PROJEKTEERITUD JALGTEE ASFALT
	PROJEKTEERITUD VALGUSTUSPOSTID		PROJEKTEERITUD TUGEVDATUD JALGTEE KONSTRUKTSIOON
	ÜMBERTÕSTETAVAD VALGUSTUSPOSTID		PROJEKTEERITUD PURUSTATUD KRUUSAST KATE/PEENAR
	SÄILITATAV/KAITSTAV PUU		PROJEKTEERITUD MURUHALJATUS
	ERIMEETMETE RAKENDAMINE KAEVETÖÖDEL		PROJEKTEERITUD GEOKÄRG KILLUSTIKPUISTEGA
	LIKVIDEERITAV OBJEKT		
	PROJ. TÖÖMAHTUDE PIIR		

TINGMÄRGID (haljastus)

Projekteeritud põõsad

Projekteeritud multšiala

TAIMED

EnJ - Jaapani enelas 'DP Big Bang'

EnJ 'A' - Jaapani enelas 'Albiflora'

Ej - Ebajasmiin 'Schneestrum'

Kb 'R' - Kurdlehine kibuvits 'Rubra'

Kb 'A' - Kurdlehine kibuvits 'Alba'

Mr - Harilik põõsasmaran

KkT - Thunbergi kukerpuu 'Atropurpurea'

Märkused:

1. Geodeetiline alsplaan on koostatud Tinter-Projekt OÜ poolt oktoobris 2023 aastal. Töö nr 27-23-GEO. Mõõdistatud koordinaatide süsteemis L-Est'97 ja kõrgused EH2000 süsteemis. Vastutav spetsialist Ever Kiiver.

2. Plaanil kajastatud AB Artes Terrae poolt koostatud haljastuse projekt töö nr. 24020KP2

Tinter-Projekt OÜ
Turu 34, 51004 Tartu
Reg 10149499
Tel. 7 475 333
kristiina@tinterprojekt.ee

Amet:	Nimi:	Allkiri:
Projektijuht	Indrek Lensment	
Projekteerija:	Jelena Tapner	
Projekteerija:	Arvo Vahtra	

Töö nimetus: Elva linn, Tartu mnt kergliiklustee ümberehitus Põhiprojekt

Töö Tellija: Elva Vallavalitsus

Joonise nimetus: ASENDIPLAAN, KATENDID

Kuupäev:	Joonise number:	Staadium:	Mõõtkava:	Töö nr:
15.01.2024	2-5	PP	1:500	53-23-TP

TINTER-PROJEKT